



Piano Terzo

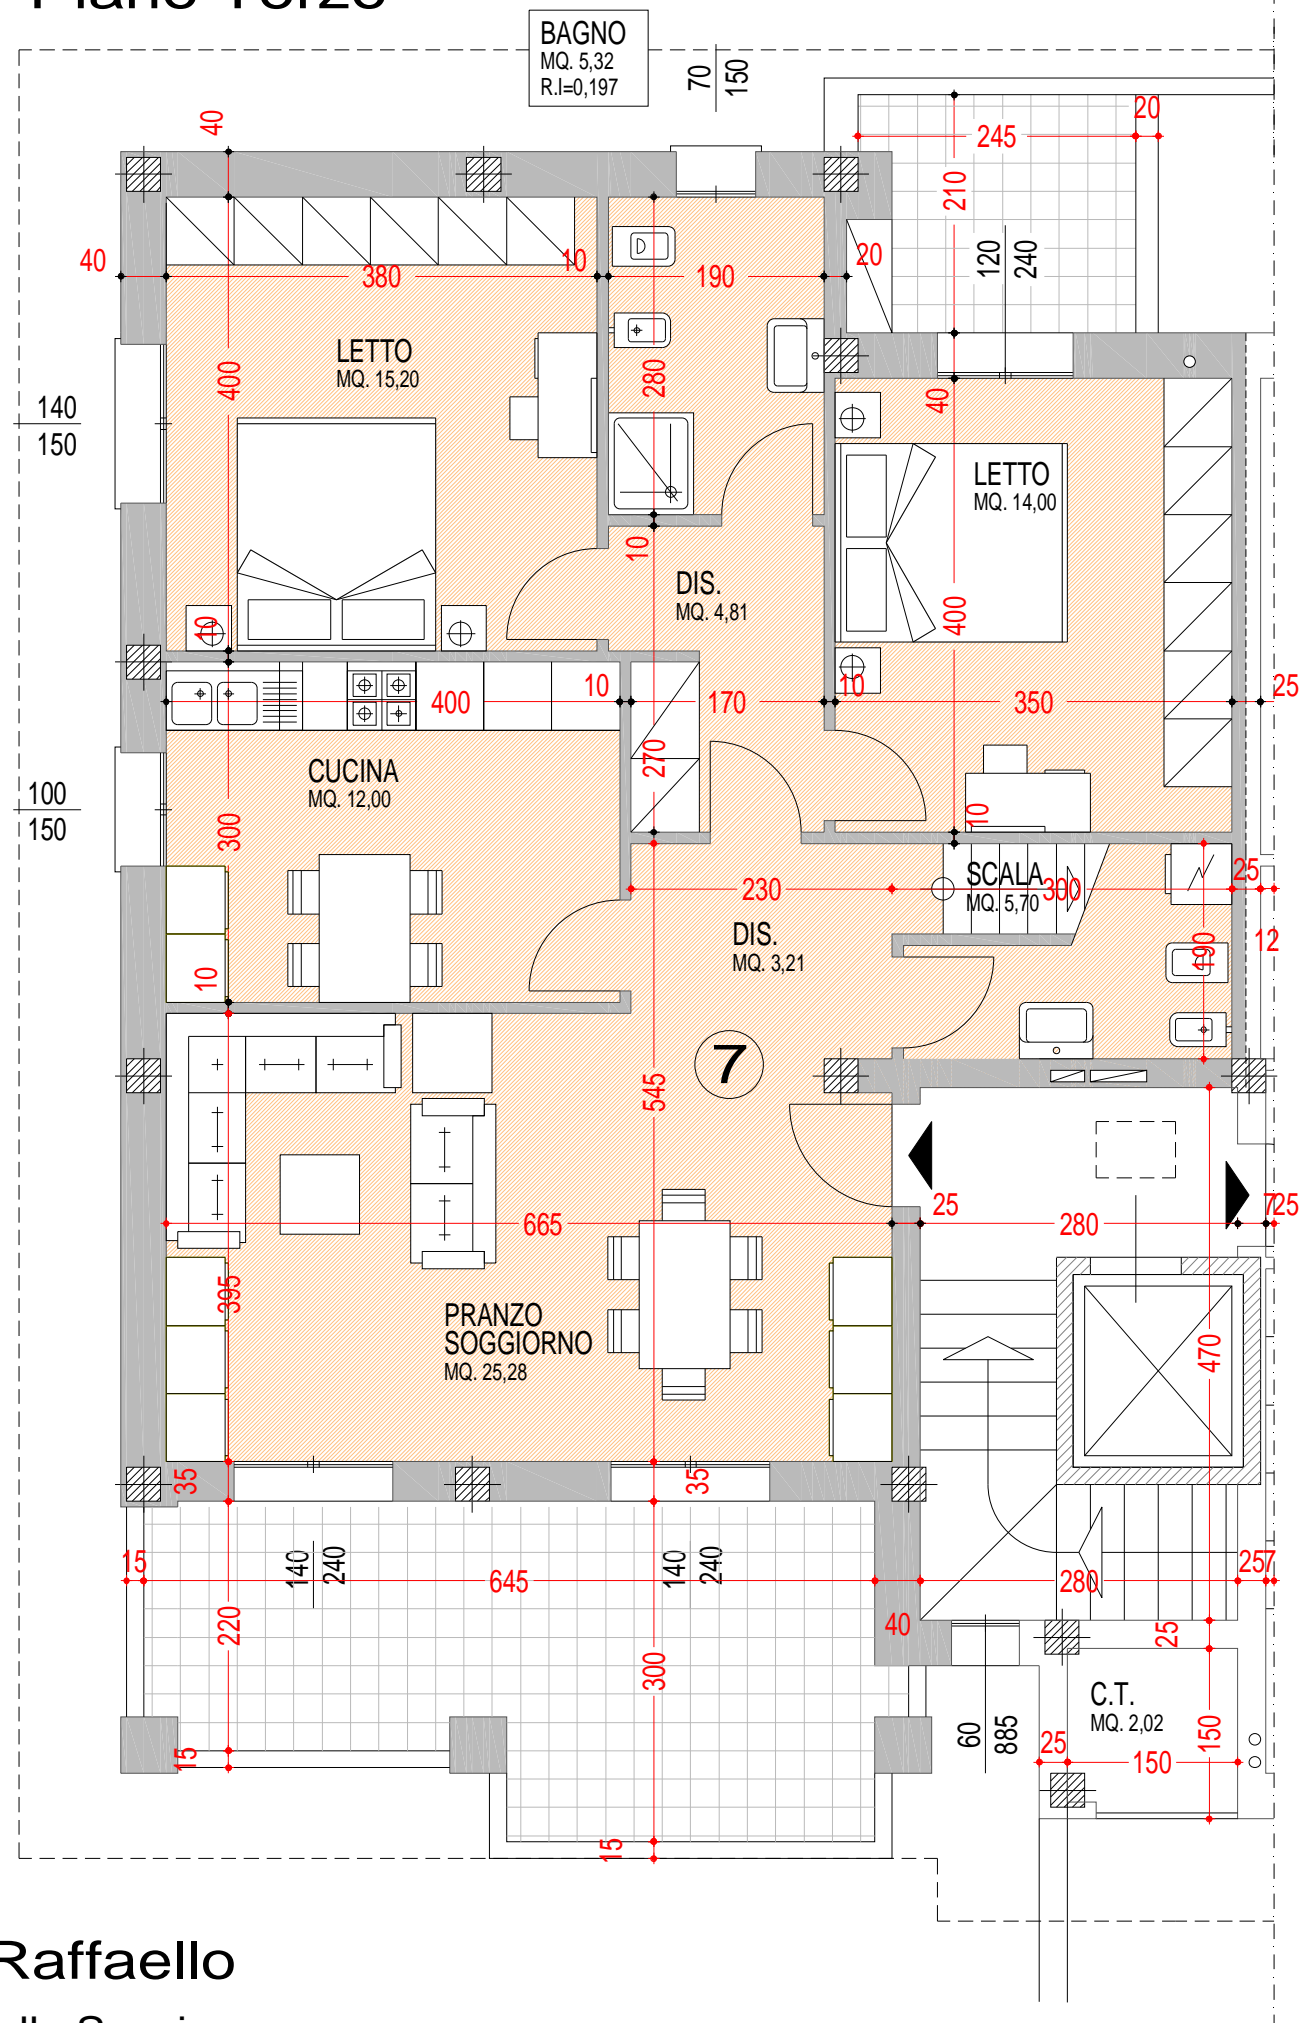

Mansarda

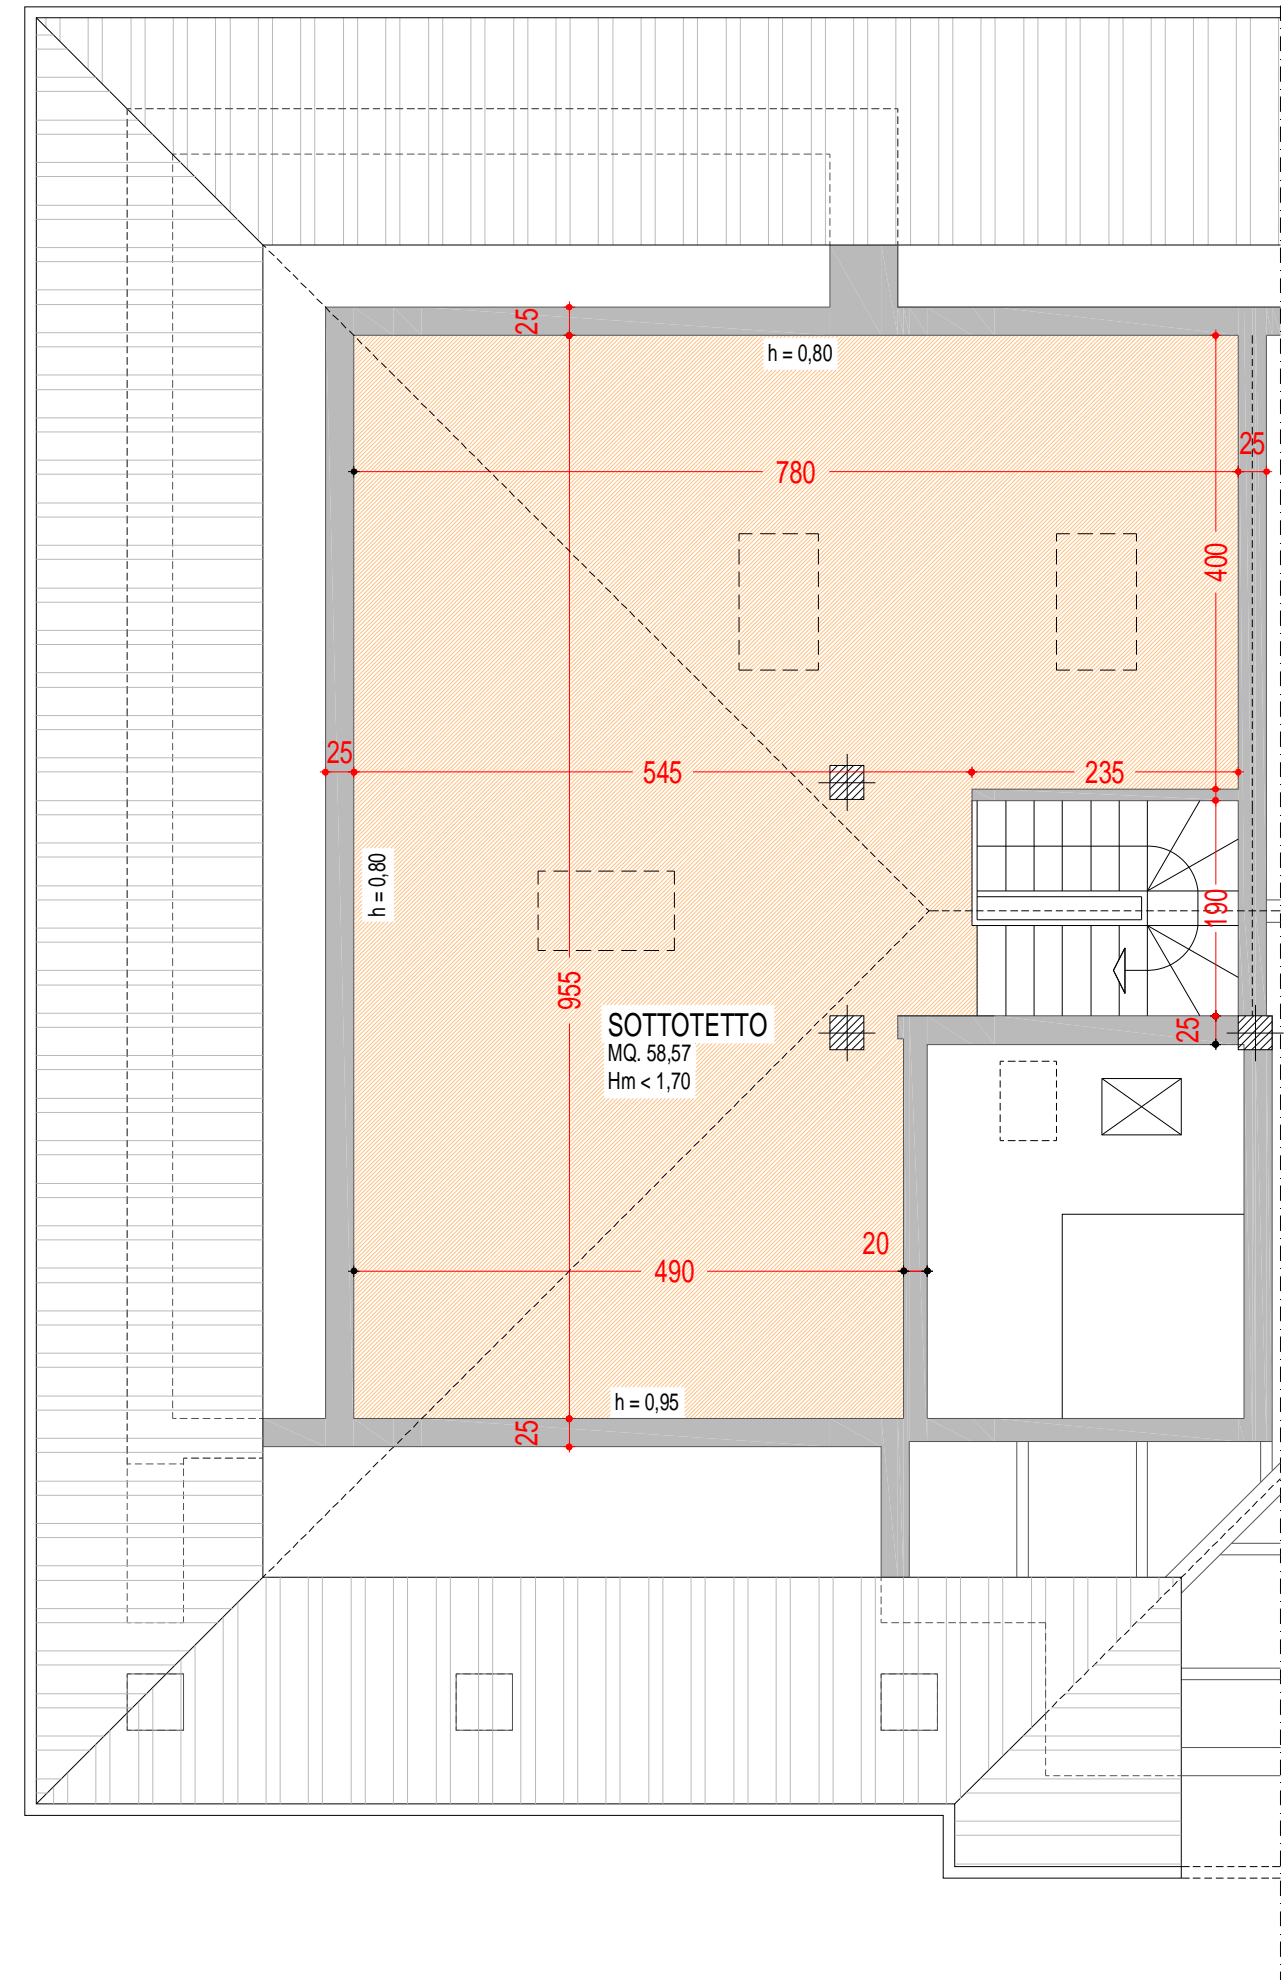

Attico Raffaello

Via Raffaello Sanzio
Correggio